
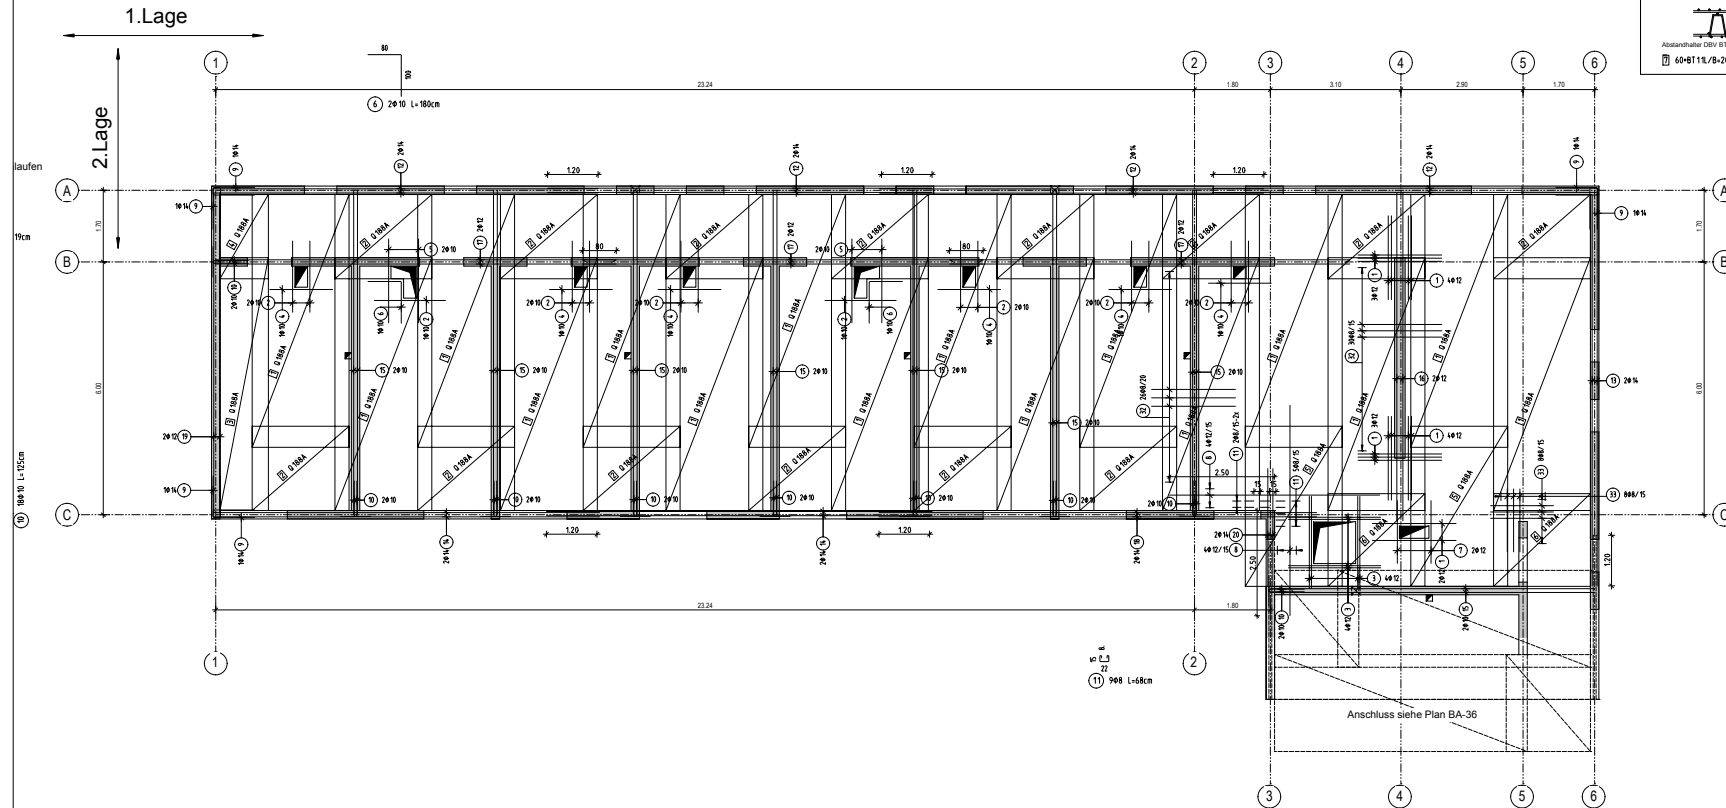


Grundriss Decke über 3.OG h=20cm, M1:50

obere Lage

Bewehrung im Bereich von Aussparungen ausschneiden oder verziehen
Betondeckung oben 3,0cm, Attika 3,0cm

Abstandhalter für Ortbetondecke

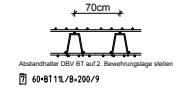

Grundriss Decke über 3.OG h=20cm, M1:50

Attika

Betondeckung Attika 3,0cm

