

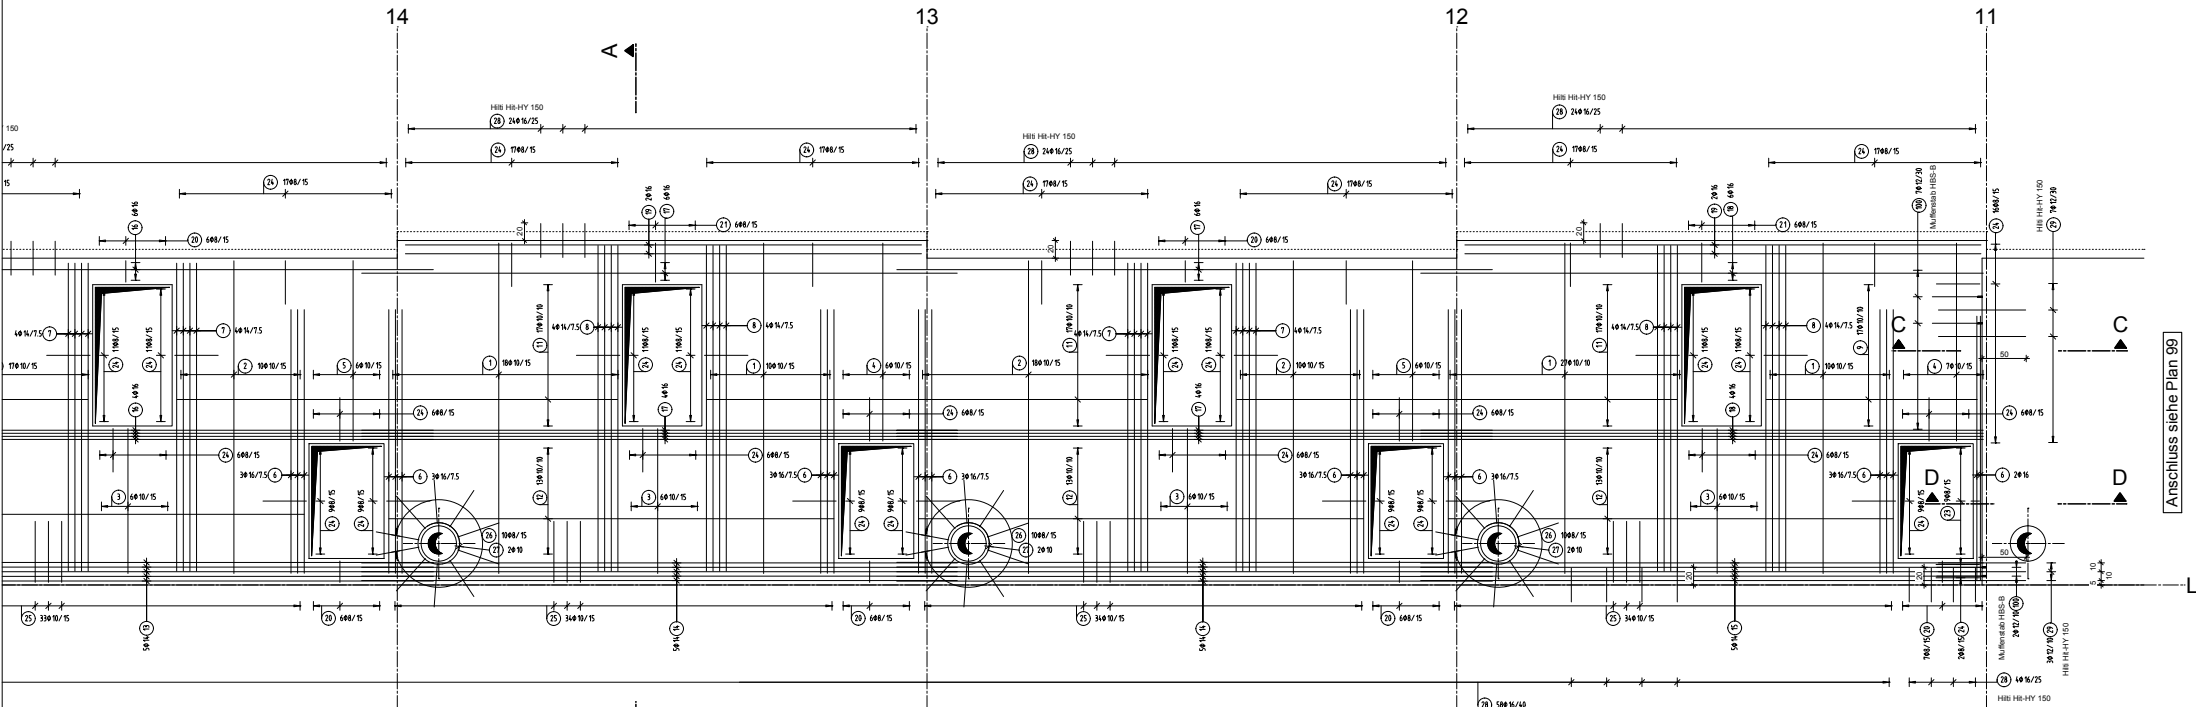


ber EG BA1.1

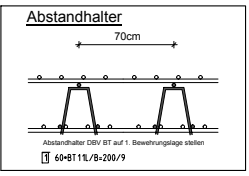

ber EG BA1.1

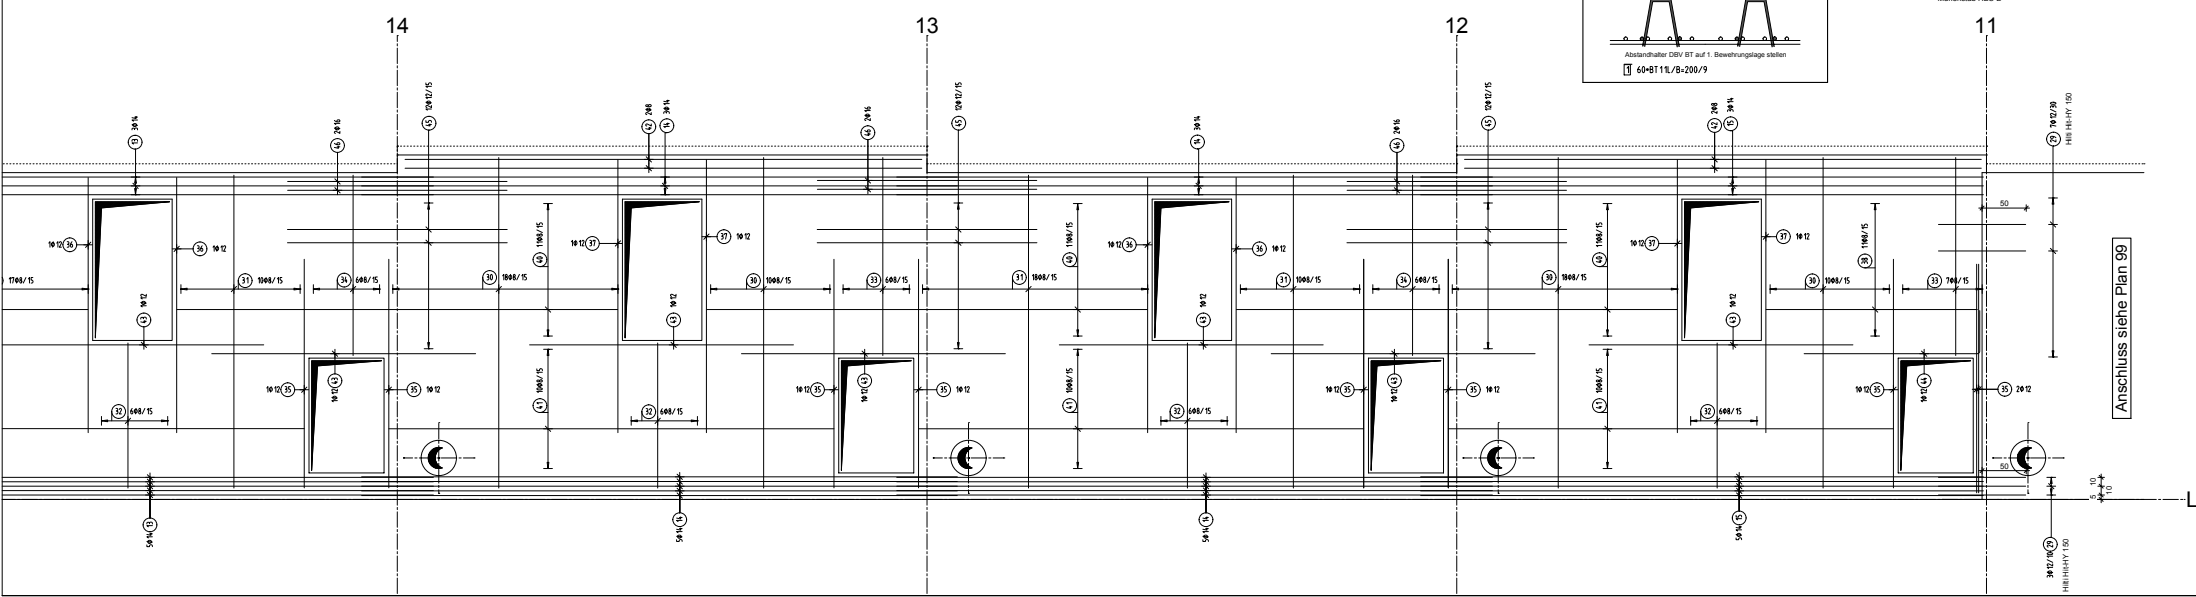

Anschluss siehe Plan 99

Anschluss siehe Plan 99